



都江堰光明光电材料有限责任公司危化品库房设计图

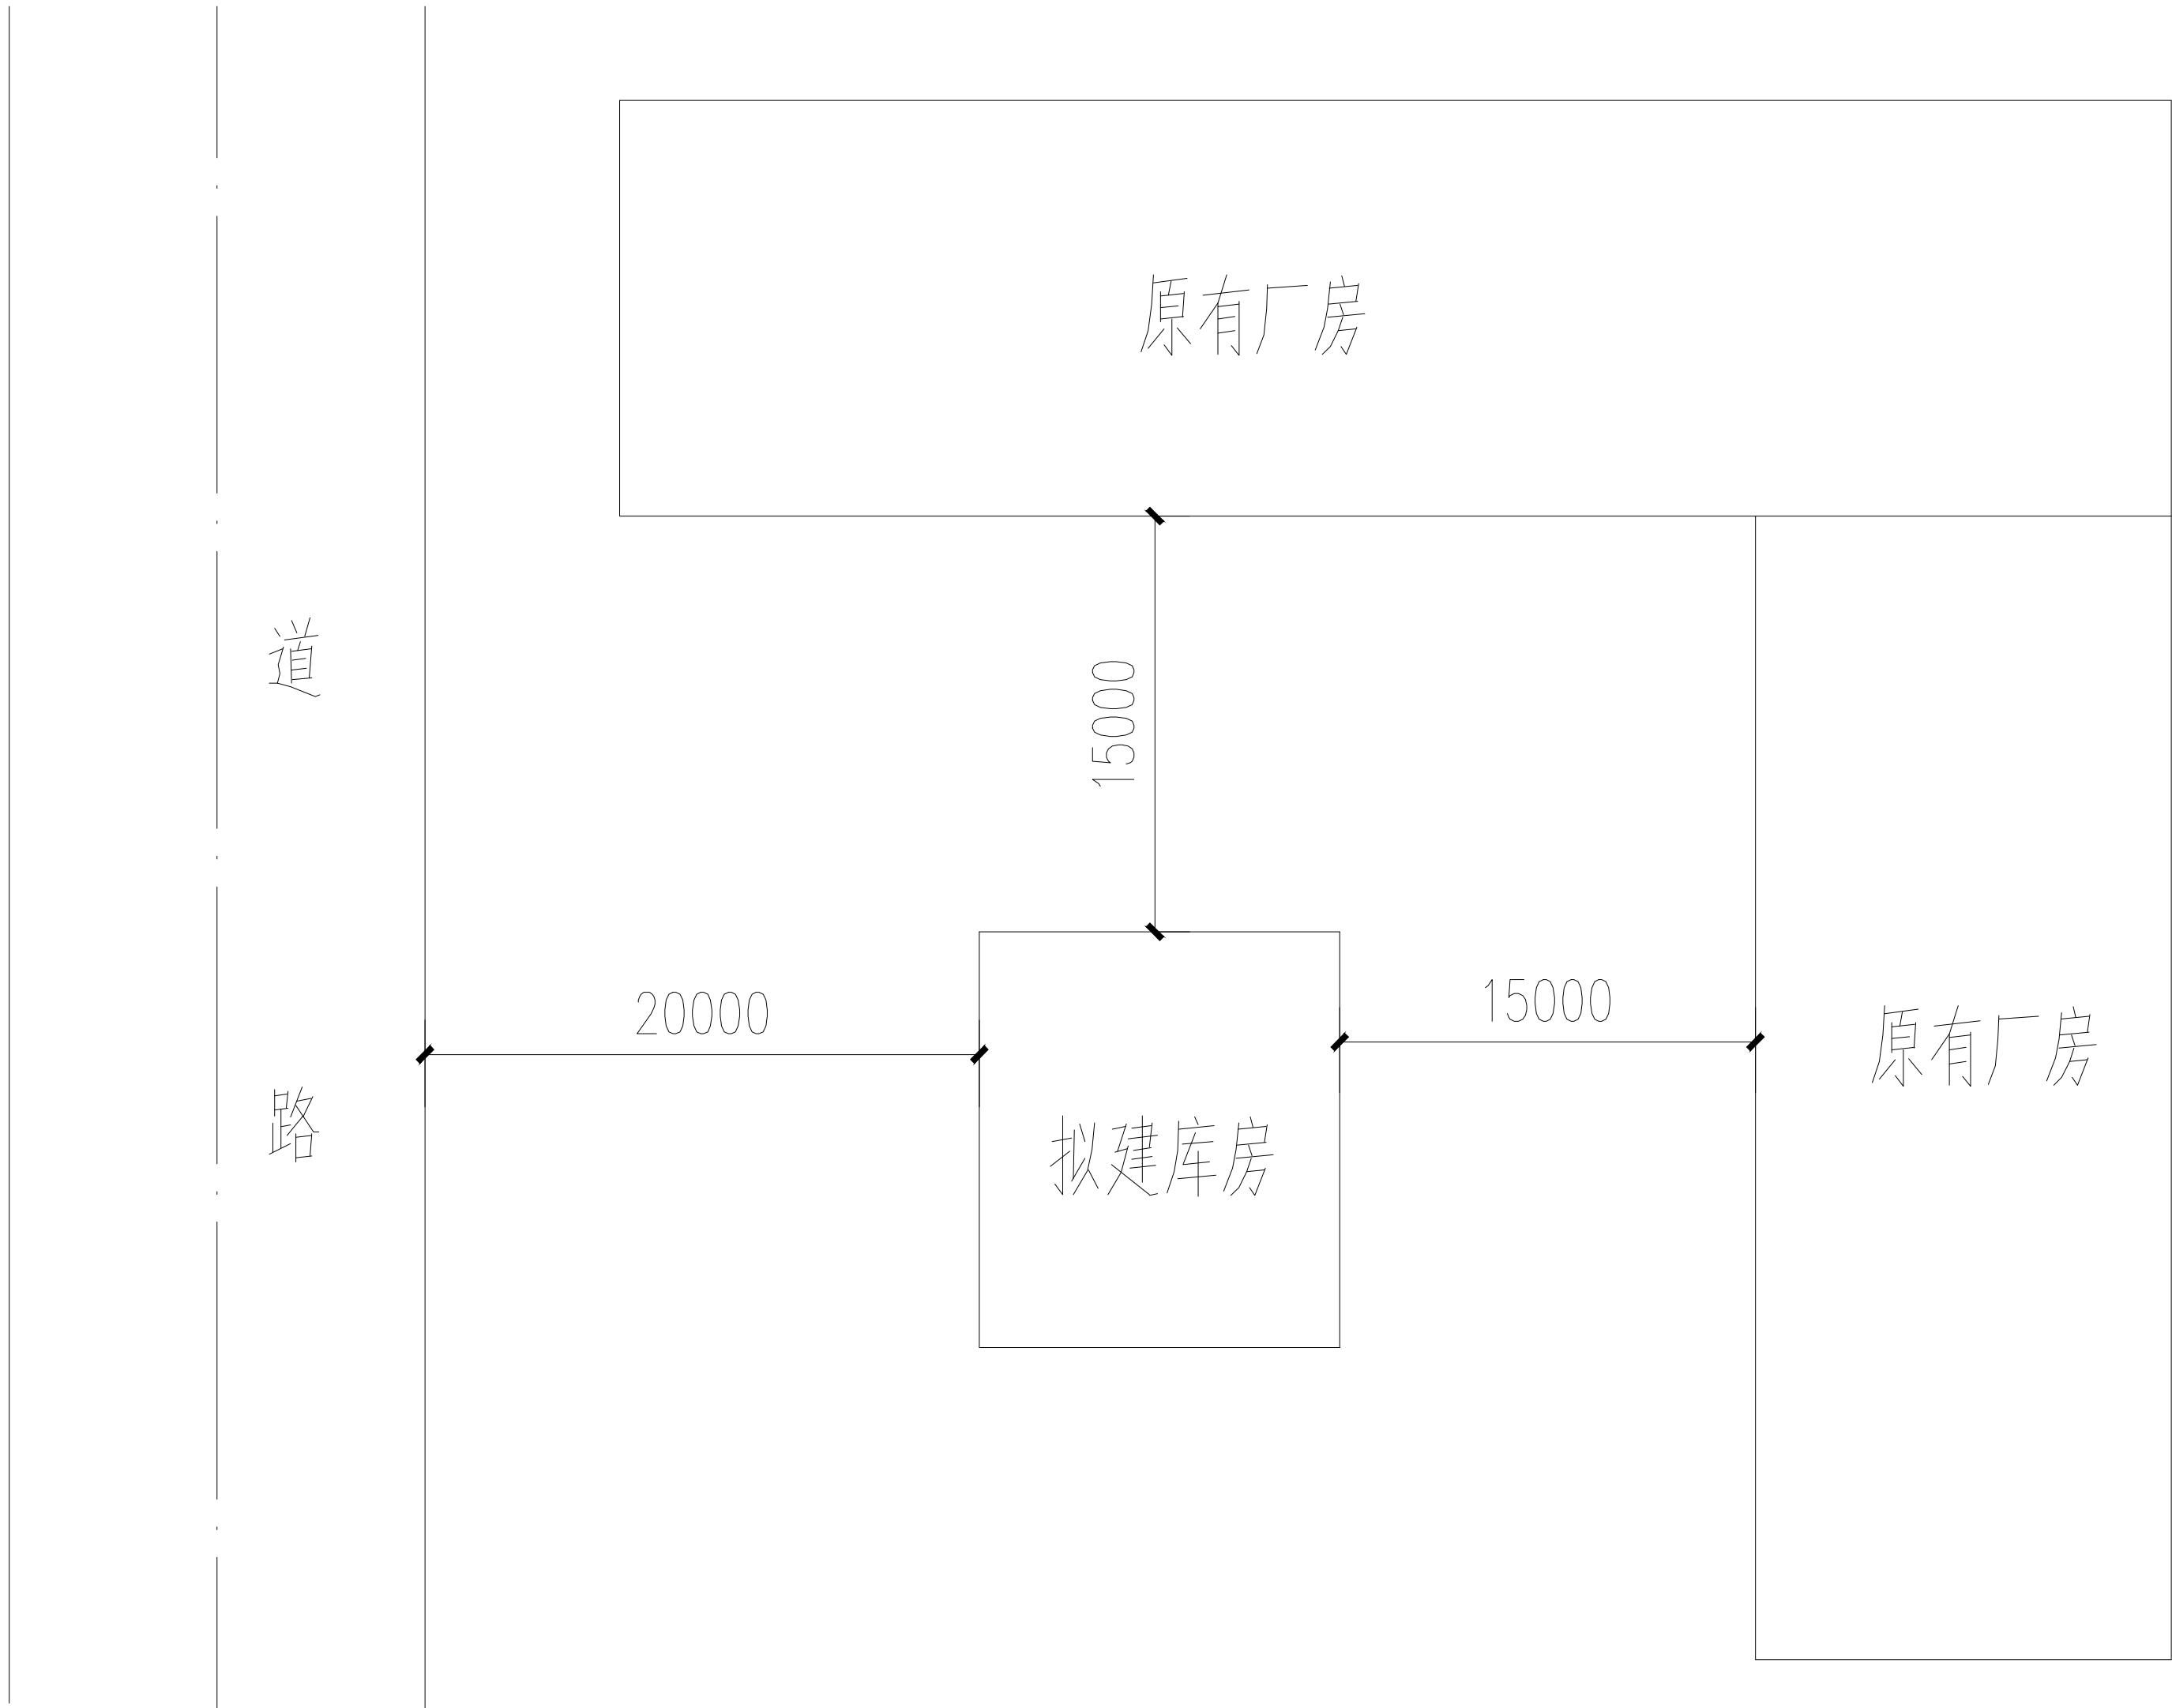


库房总平面图


设计说明：本工程为易制爆危险化学品库，需符合建筑设计防火规范（GB50016-2014）、易制爆危险化学品储存场所汉字防范要求（GA1511-2018）。

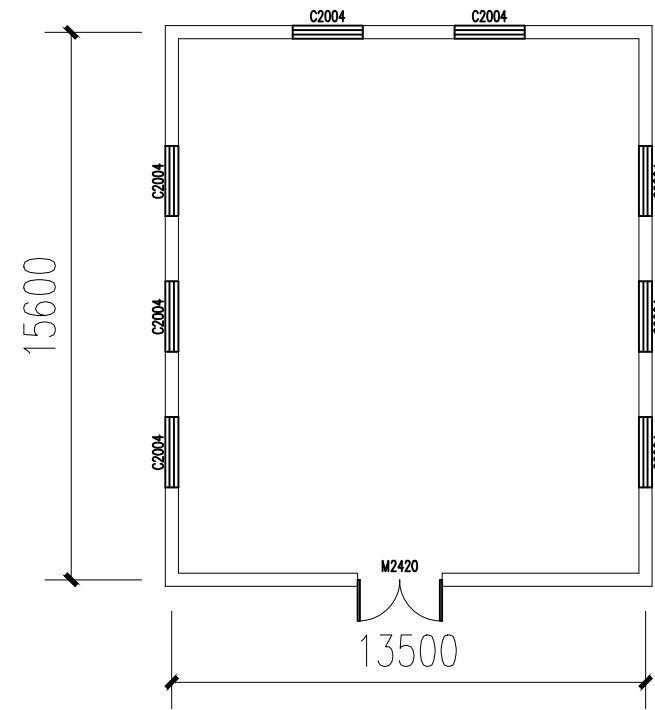


库房平面图

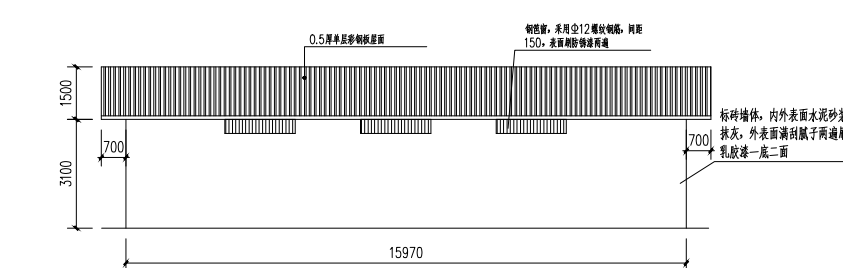


库房侧立面图

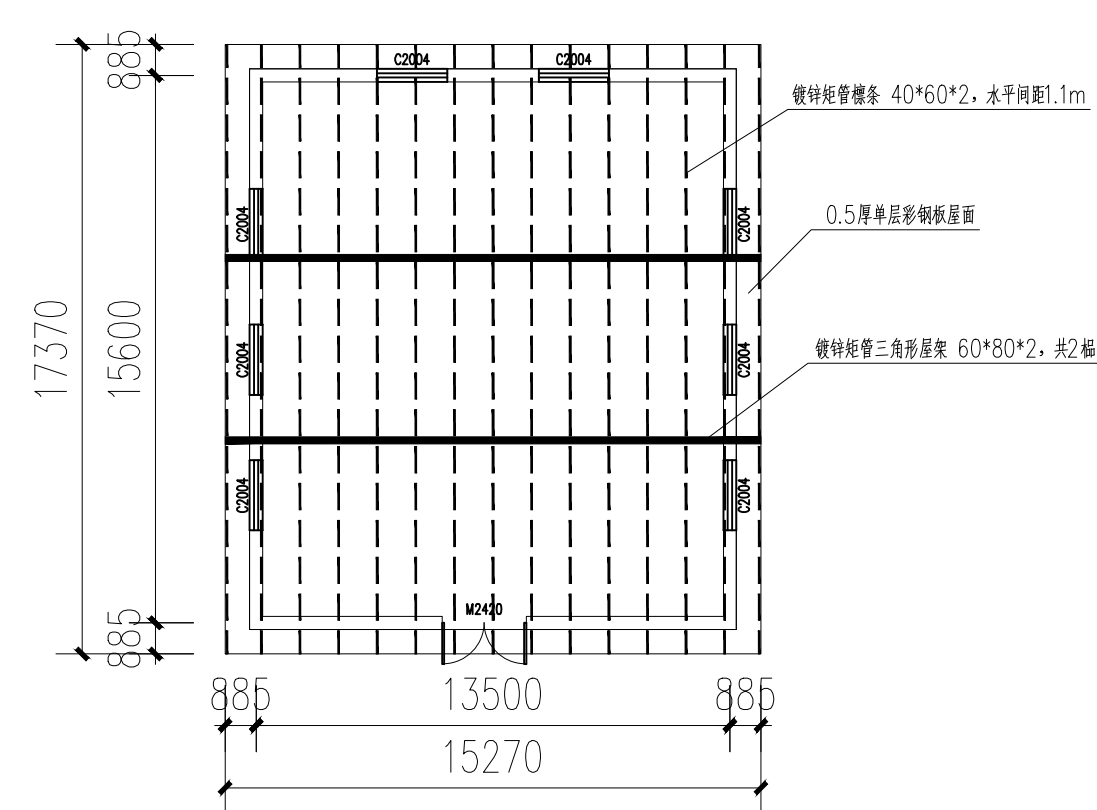

库房屋面钢结构平面图

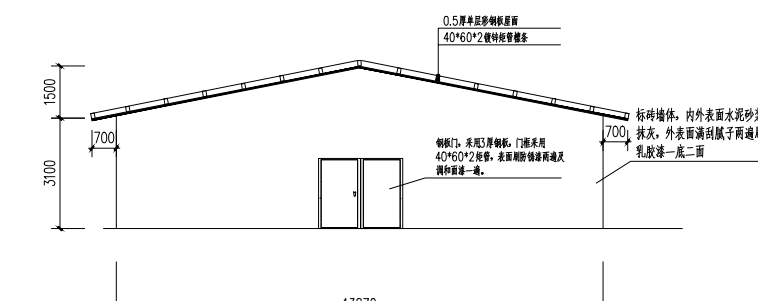

库房正立面图

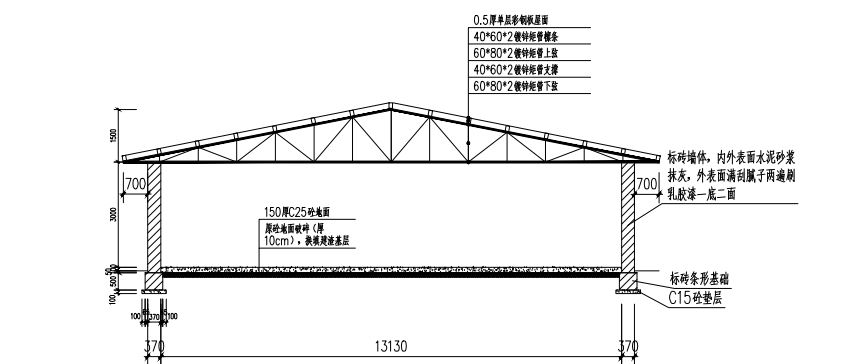

库房剖面图

材料表		材料表	
序号	材料	规格	数量
1	钢板	40*400*2	1.1m
2	钢板	60*80*2	1.1m